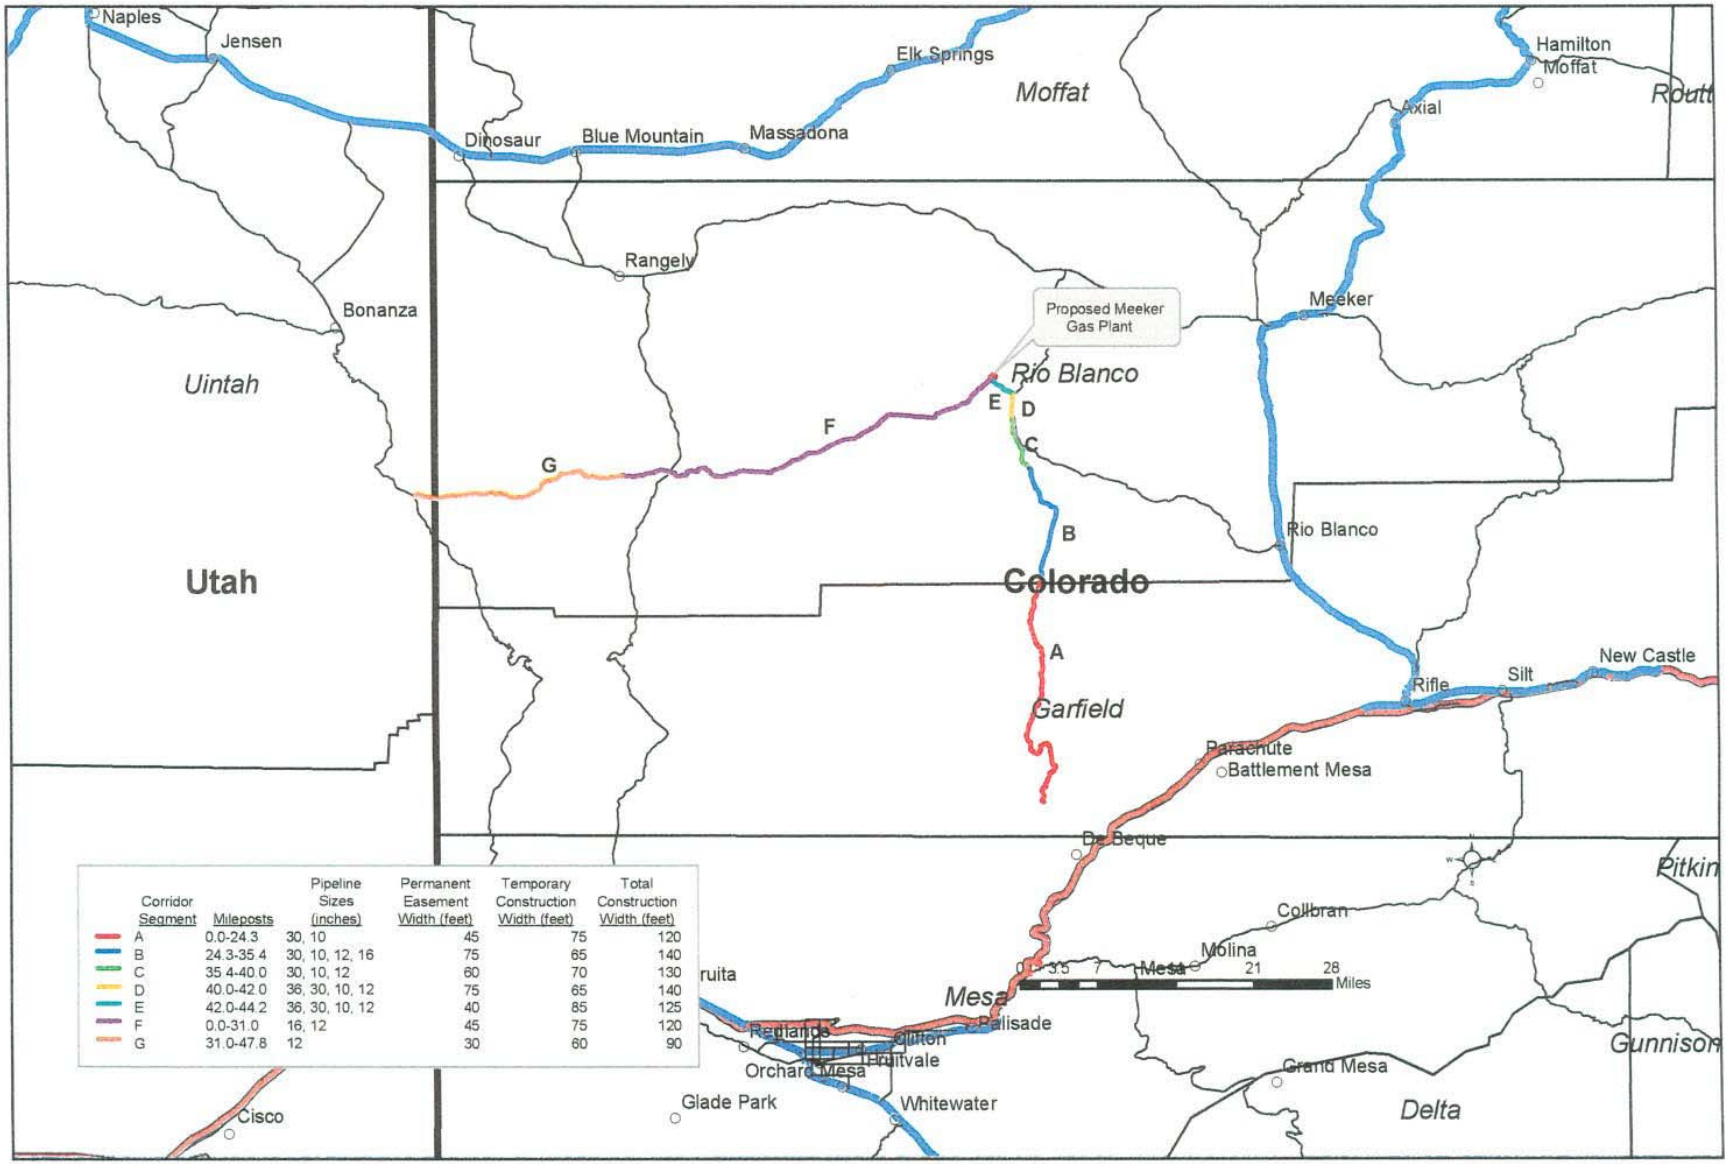


| Corridor Segment | Mileposts | Pipeline Sizes (inches) | Permanent Easement Width (feet) | Temporary Construction Width (feet) | Total Construction Width (feet) |
|---|---|---|---|---|---|
| A | 0.0-24.3 | 30, 10 | 45 | 75 | 120 |
| B | 24.3-35.4 | 30, 10, 12, 16 | 75 | 65 | 140 |
| C | 35.4-40.0 | 30, 10, 12 | 60 | 70 | 130 |
| D | 40.0-42.0 | 36, 30, 10, 12 | 75 | 65 | 140 |
| E | 42.0-44.2 | 36, 30, 10, 12 | 40 | 85 | 125 |
| F | 0.0-31.0 | 16, 12 | 45 | 75 | 120 |
| G | 31.0-47.8 | 12 | 30 | 60 | 90 |

Legend
Proposed Pipeline Corridor
Proposed Gas Plant

EnCana Meeker Project
Pipeline Segments Proposed Route
Exhibit D

EnCana TRIGON